




CARACTÉRISTIQUES

- Certification BOMA BEST 2
- Accès immédiat au boulevard Métropolitain et aux autoroutes A-40 et A-25
- Facilité d'accès au transport en commun
- Commerces de services et centre commercial Galeries d'Anjou à proximité
- Réfection des ascenseurs
- Parc de stationnement multiniveau gratuit


SECTEUR	Anjou
CLASSE	A
CONSTRUCTION	1991
NOMBRE D'ÉTAGES	11
SUPERFICIE TOTALE	182 006 p ²
PLANCHER STANDARD	16 800 p ²
STATIONNEMENT INT.	153
STATIONNEMENT EXT.	322
RATIO STATIONNEMENT	1:2000

PLACE CARILLON II

7101 Jean-Talton Est, Anjou (Québec) H1M 3N7

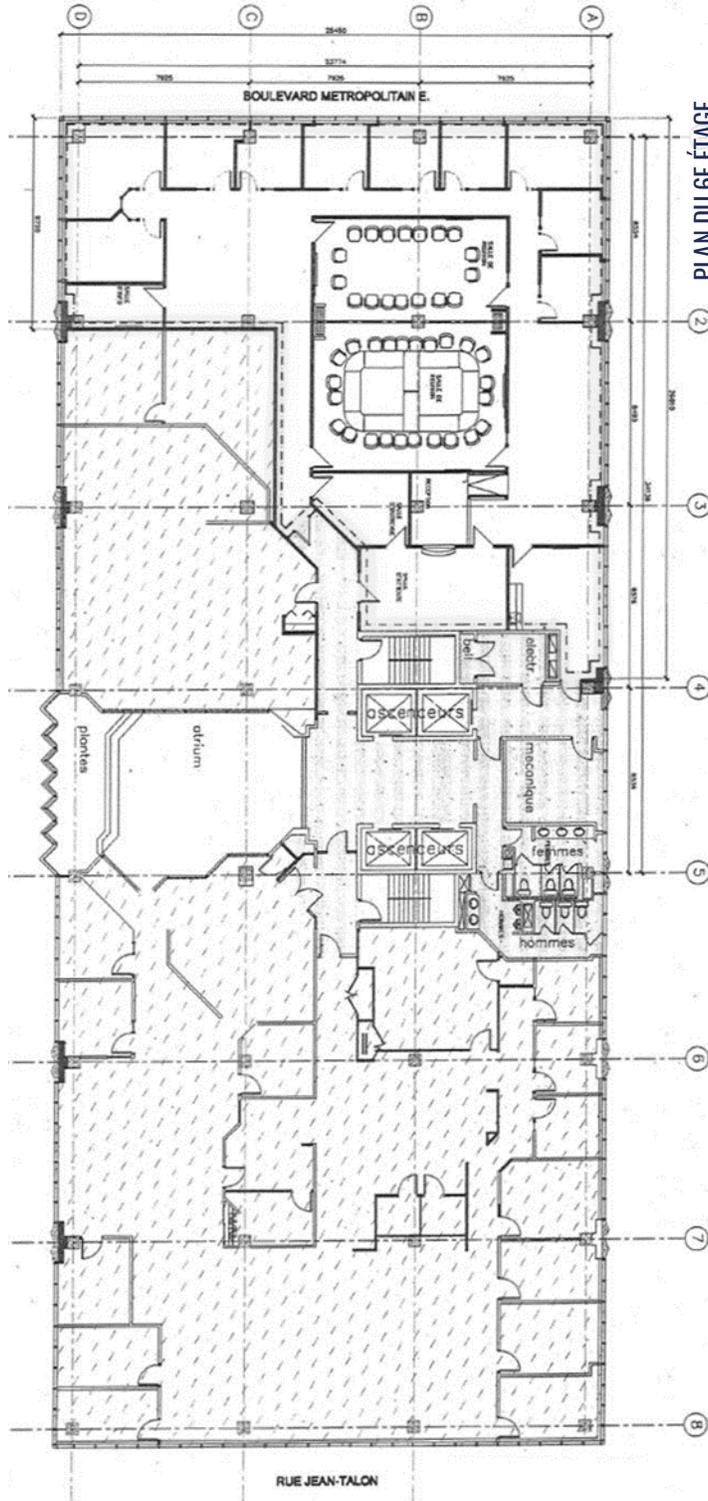

CARTE GÉOGRAPHIQUE

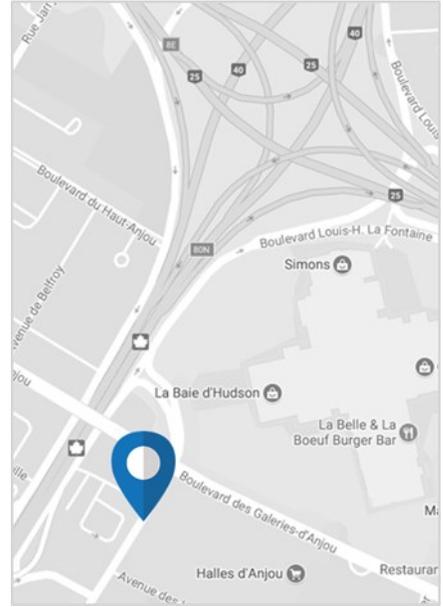

Informations financières (2018)

FRAIS D'EXPLOITATION 8.85\$ / p²

TAXES FONCIÈRES 7.04\$ / p²



NICOLA CERAVOLO

Conseiller à la location

514- 321-7515 p.244

nceravolo@groupepetra.com

PLACE CARILLON II

7101 Jean-Talon Est, Anjou (Québec) H1M 3N7