

Certificat de mesurage

MÉTHODE BOMA
(ANSI/BOMA Z65.1-1996)

Lot
Cadastre du Québec
Circonscription foncière de Québec
Municipalité de la Ville de Québec

Requérant: _____

Date du levé:
Carnet
Échelle: 1: 200
NB: Les mesures indiquées sur ce
plan sont en mètres (SI)




Québec 652.8838 Lévis 838.9961 Saint-Agapit 888.1299

Québec, le
préparé par:.....
Alain Gosselin
arpenteur-géomètre
Dossier Minute

Vraie copie de la minute originale
conservée dans mon greffe

Québec, le
.....
arpenteur-géomètre

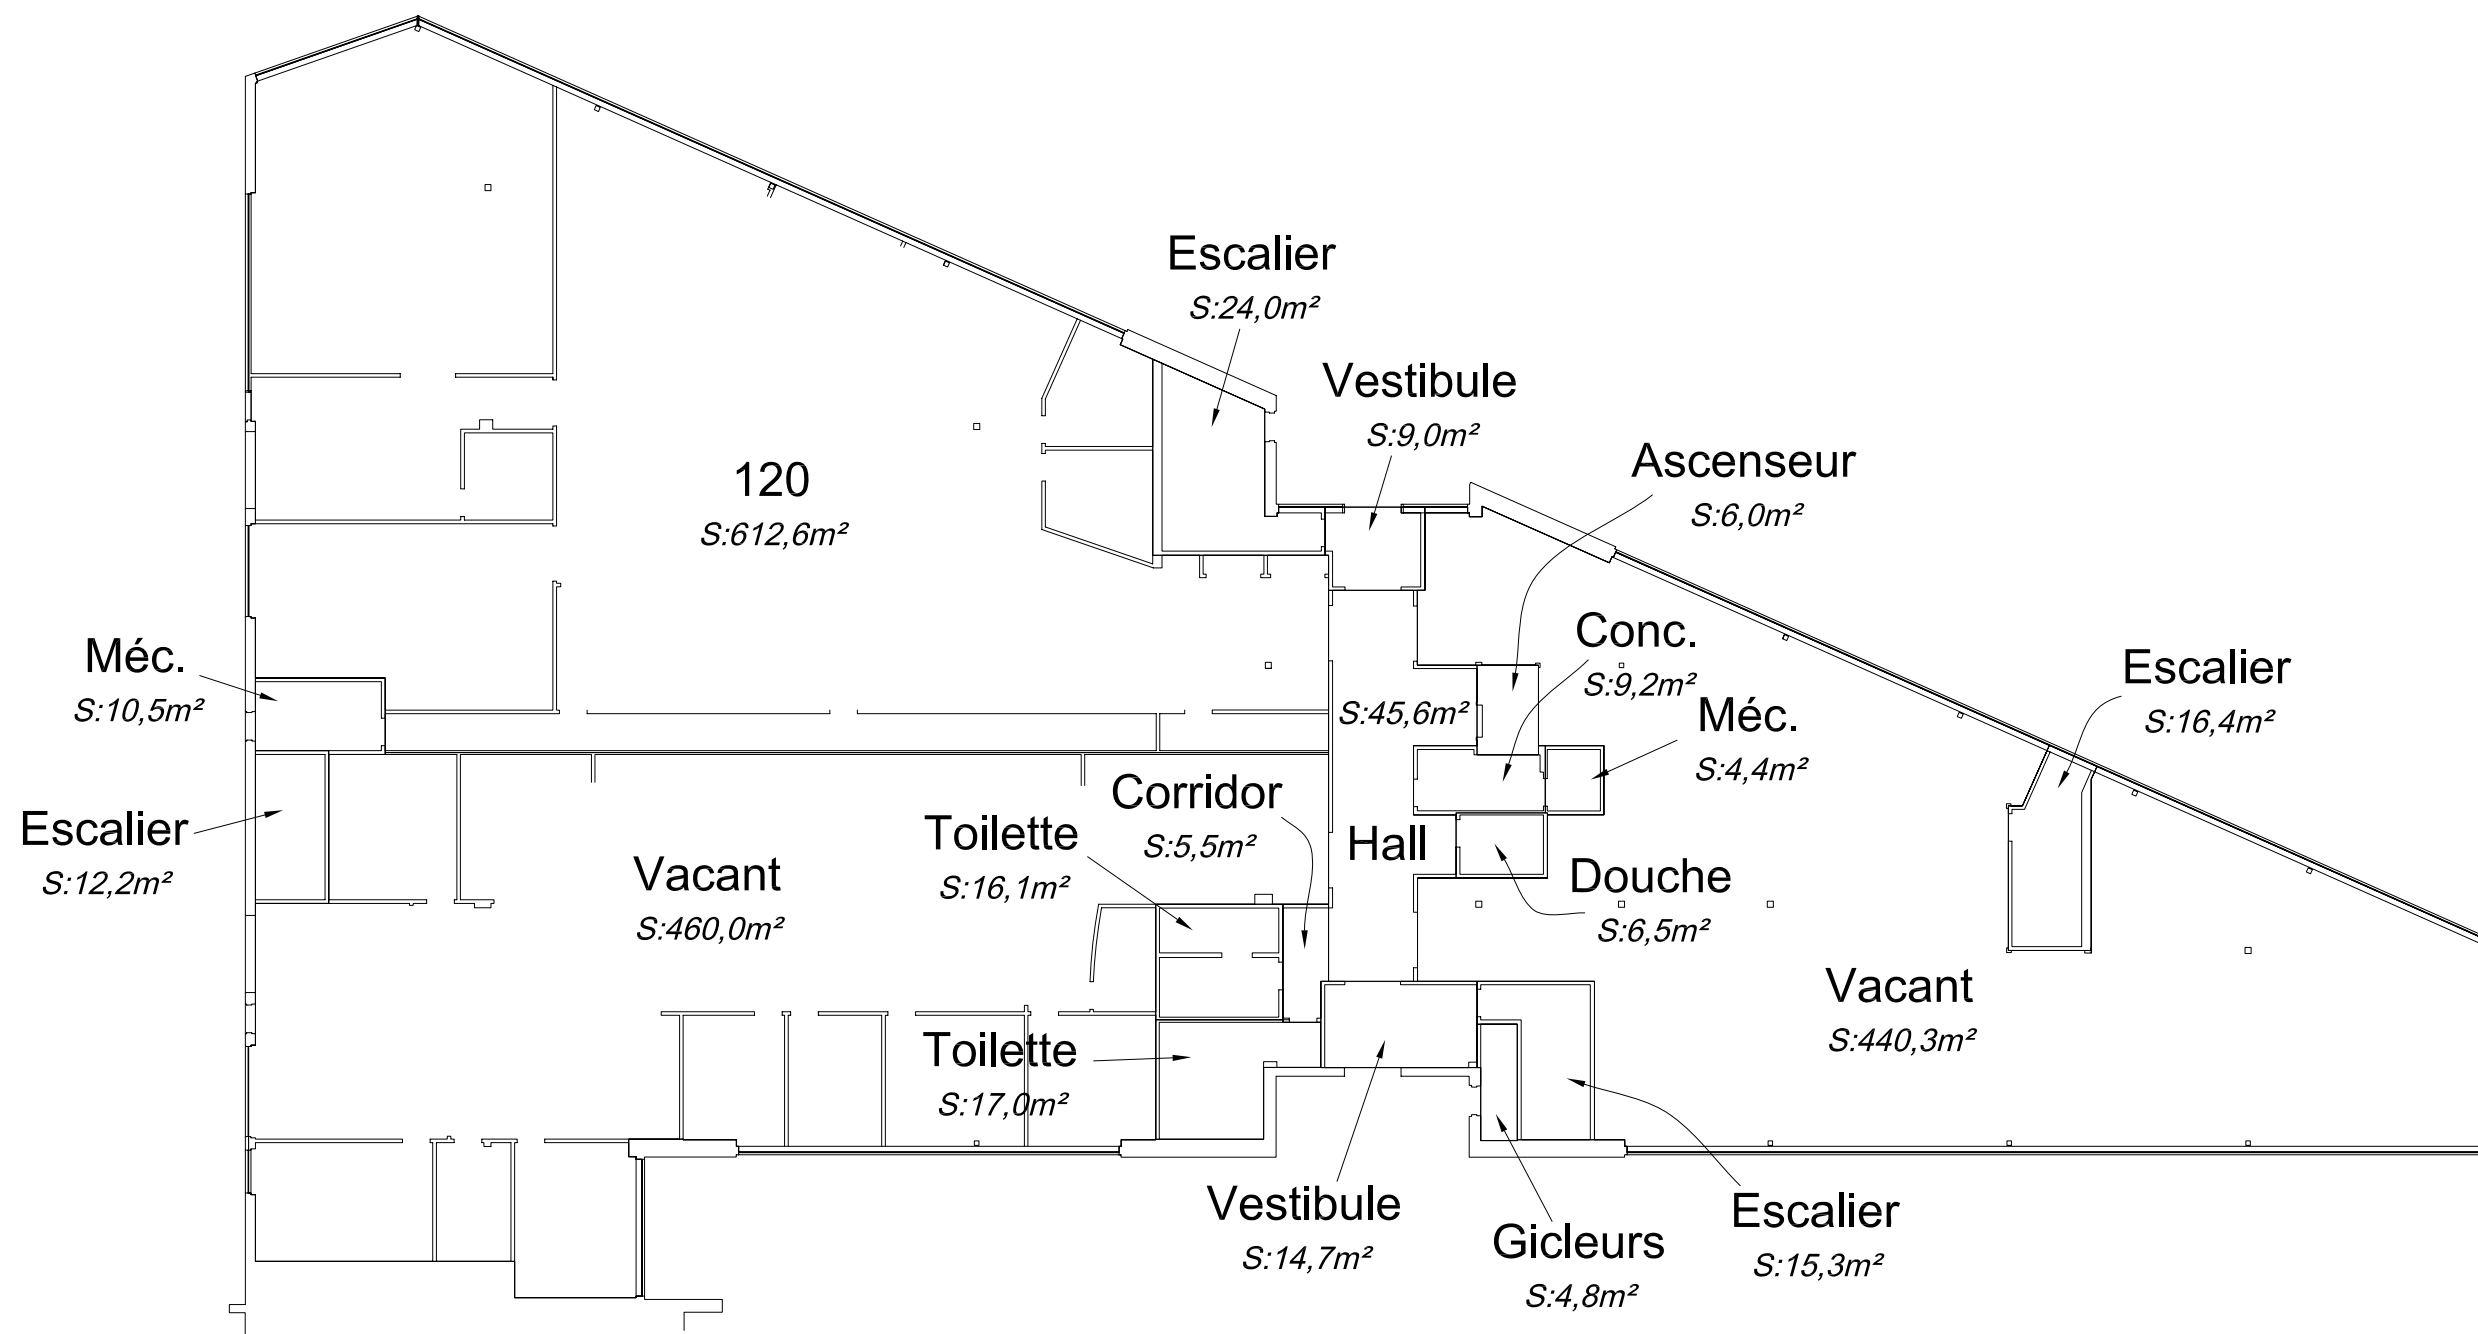

Rez-de-chaussée
Superficie totale: 1 730,1m²