

4113 JEAN TALON EST,
MONTREAL, QUEBEC

ARCHITECTURE:

STENDEL + REICH
architecture

8488 rue Stanley
Montreal, Quebec
H3A 1S2
T 514 456 0000
F 514 456 0111
www.stendelreich.com

STRUCTURE:

MECANIQUE:

ELECTRIQUE:

REVISIONS

No.	Date	Description	Par

No.	Date	Description	Par

DISTRIBUTION

NOTE GÉNERALE
L'ENTREPRENEUR VÉRIFIERA LES DIMENSIONS, MESURES, NIVEAUX, DESSINS, DÉTAILS ET SPÉCIFICATIONS AINSI QUE LES CONDITIONS DU CHANTIER. IL SERA RESPONSABLE DE LA COORDINATION ET DE L'AGENCEMENT PRÉCIS DE TOUTS LES ÉLÉMENTS. TOUTES LES ERREURS, OMISSIONS, ET ANOMALIES DEVONT ÊTRE RAPPORTÉES IMMÉDIATEMENT À L'ARCHITECTE.

DESSINÉ PAR: RC & CAL
VÉRIFIÉ PAR: JM
APPROUVÉ PAR: SR


SCEAU

TITRE DU DESSIN:
PLANS DE CONDITIONS EXISTANTES
REZ-DE-CHAUSSÉE ET 2e ÉTAGE


ÉCHELLE: 1/8" - 1'-0"
DATE: JANVIER, 2017

NO DE PROJET: 17-021 AH02
NO DE PAGE: A-100
RÉV.: -

LÉGENDE
--- LA SUPERFICIE EST CALCULÉE À PARTIR DE LA FACE EXTÉRIEURE DU MUR EXTÉRIEUR ET LIGNE MÉDIANE DES CLOISONS MITOYENNES

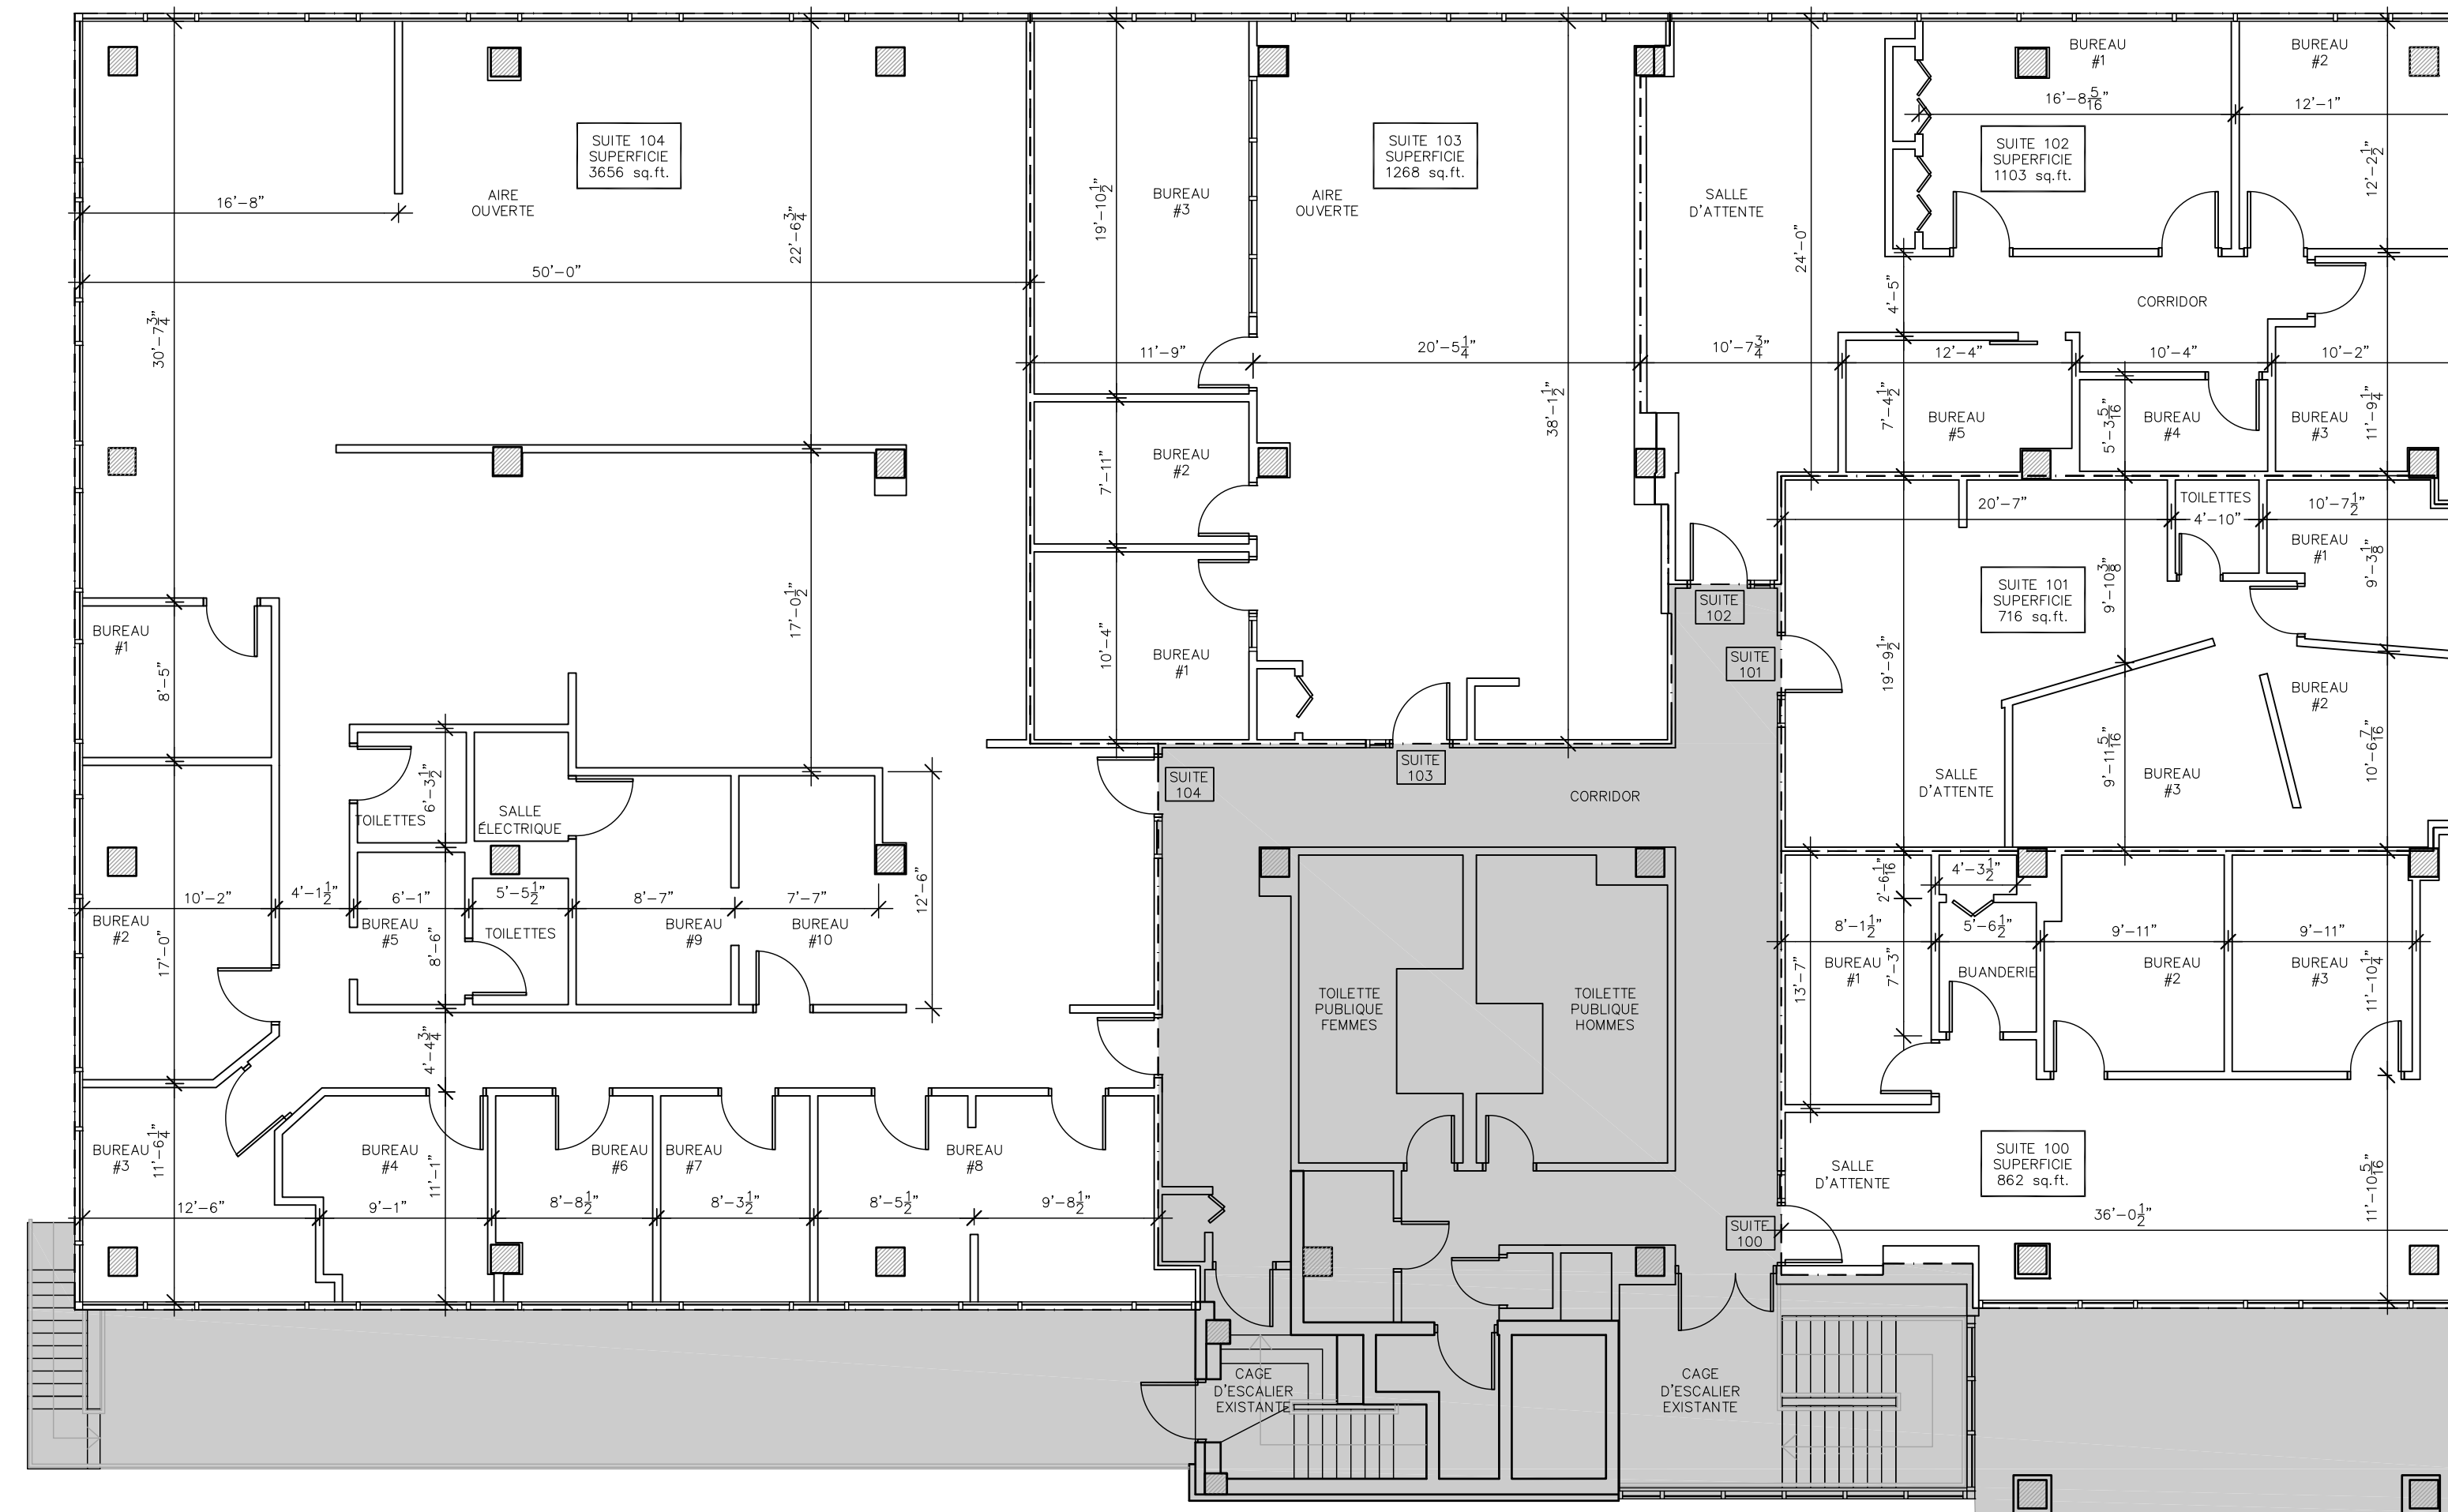

01 PLAN 2e ÉTAGE
ÉCHELLE: 1/8"=1'-0"

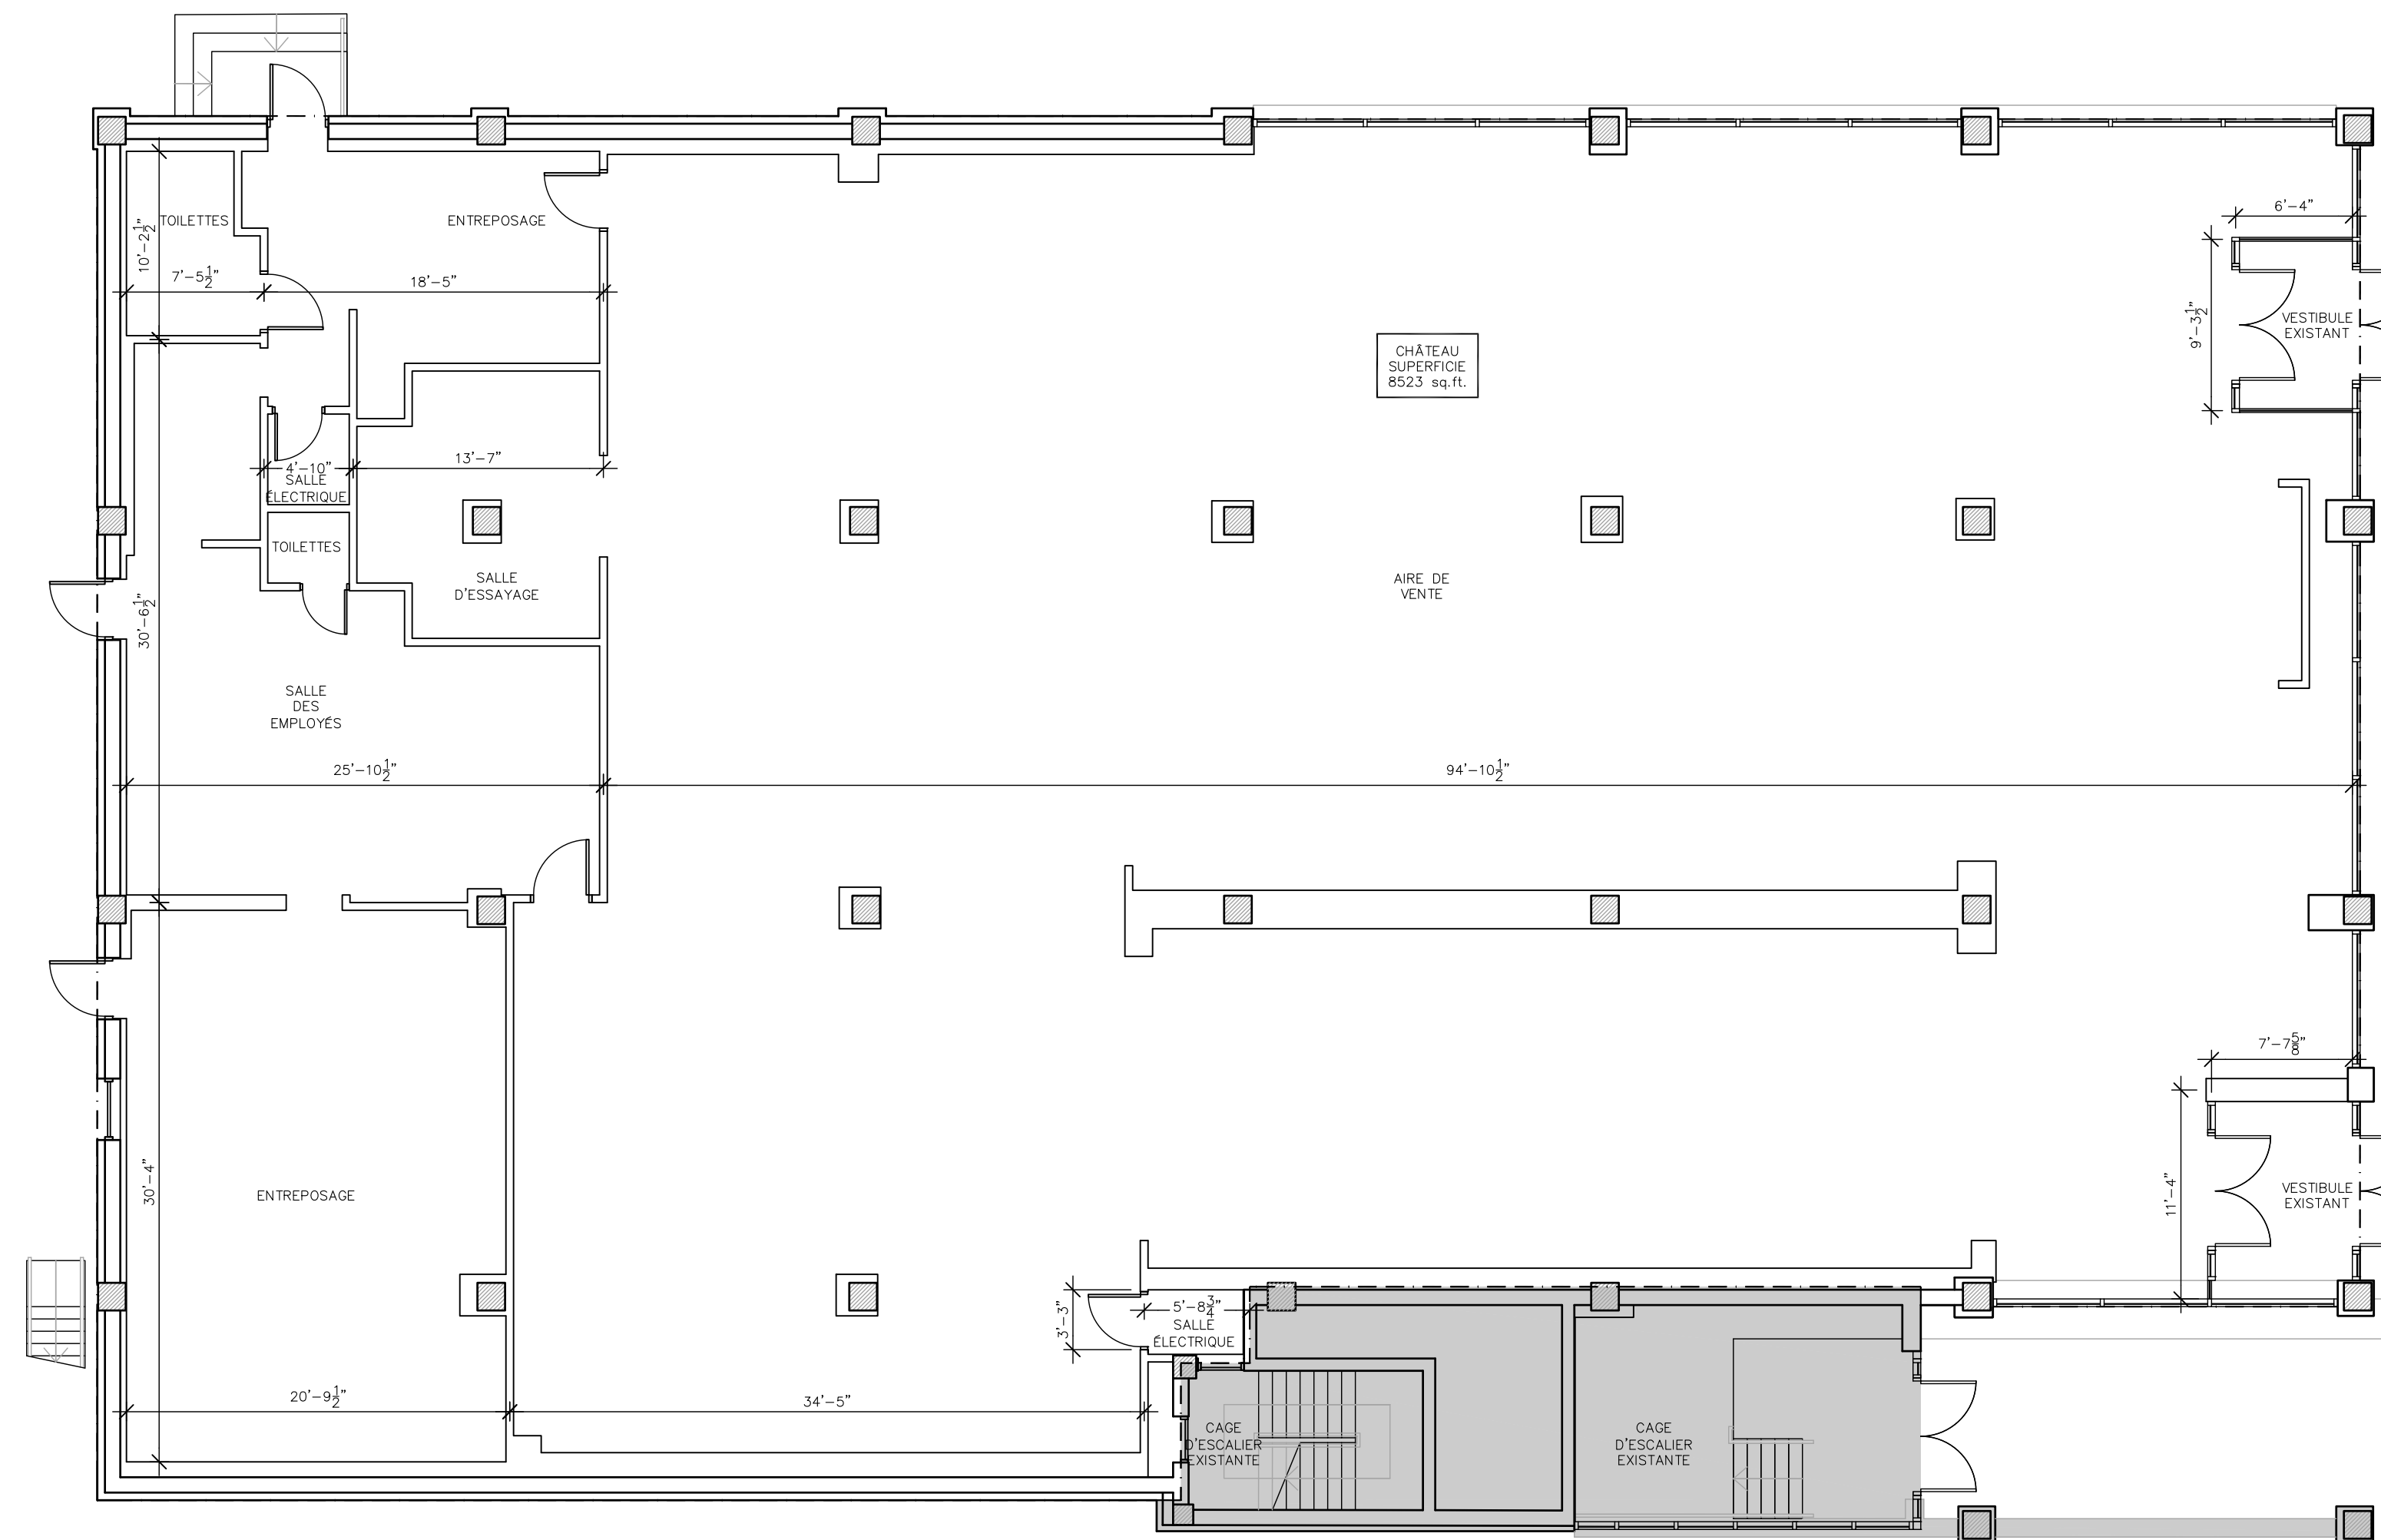

02 PLAN REZ-DE-CHAUSSÉE
ÉCHELLE: 1/8"=1'-0"