


01 PLAN 2e ÉTAGE
 A000 ÉCHELLE: 1/8"=1'-0"

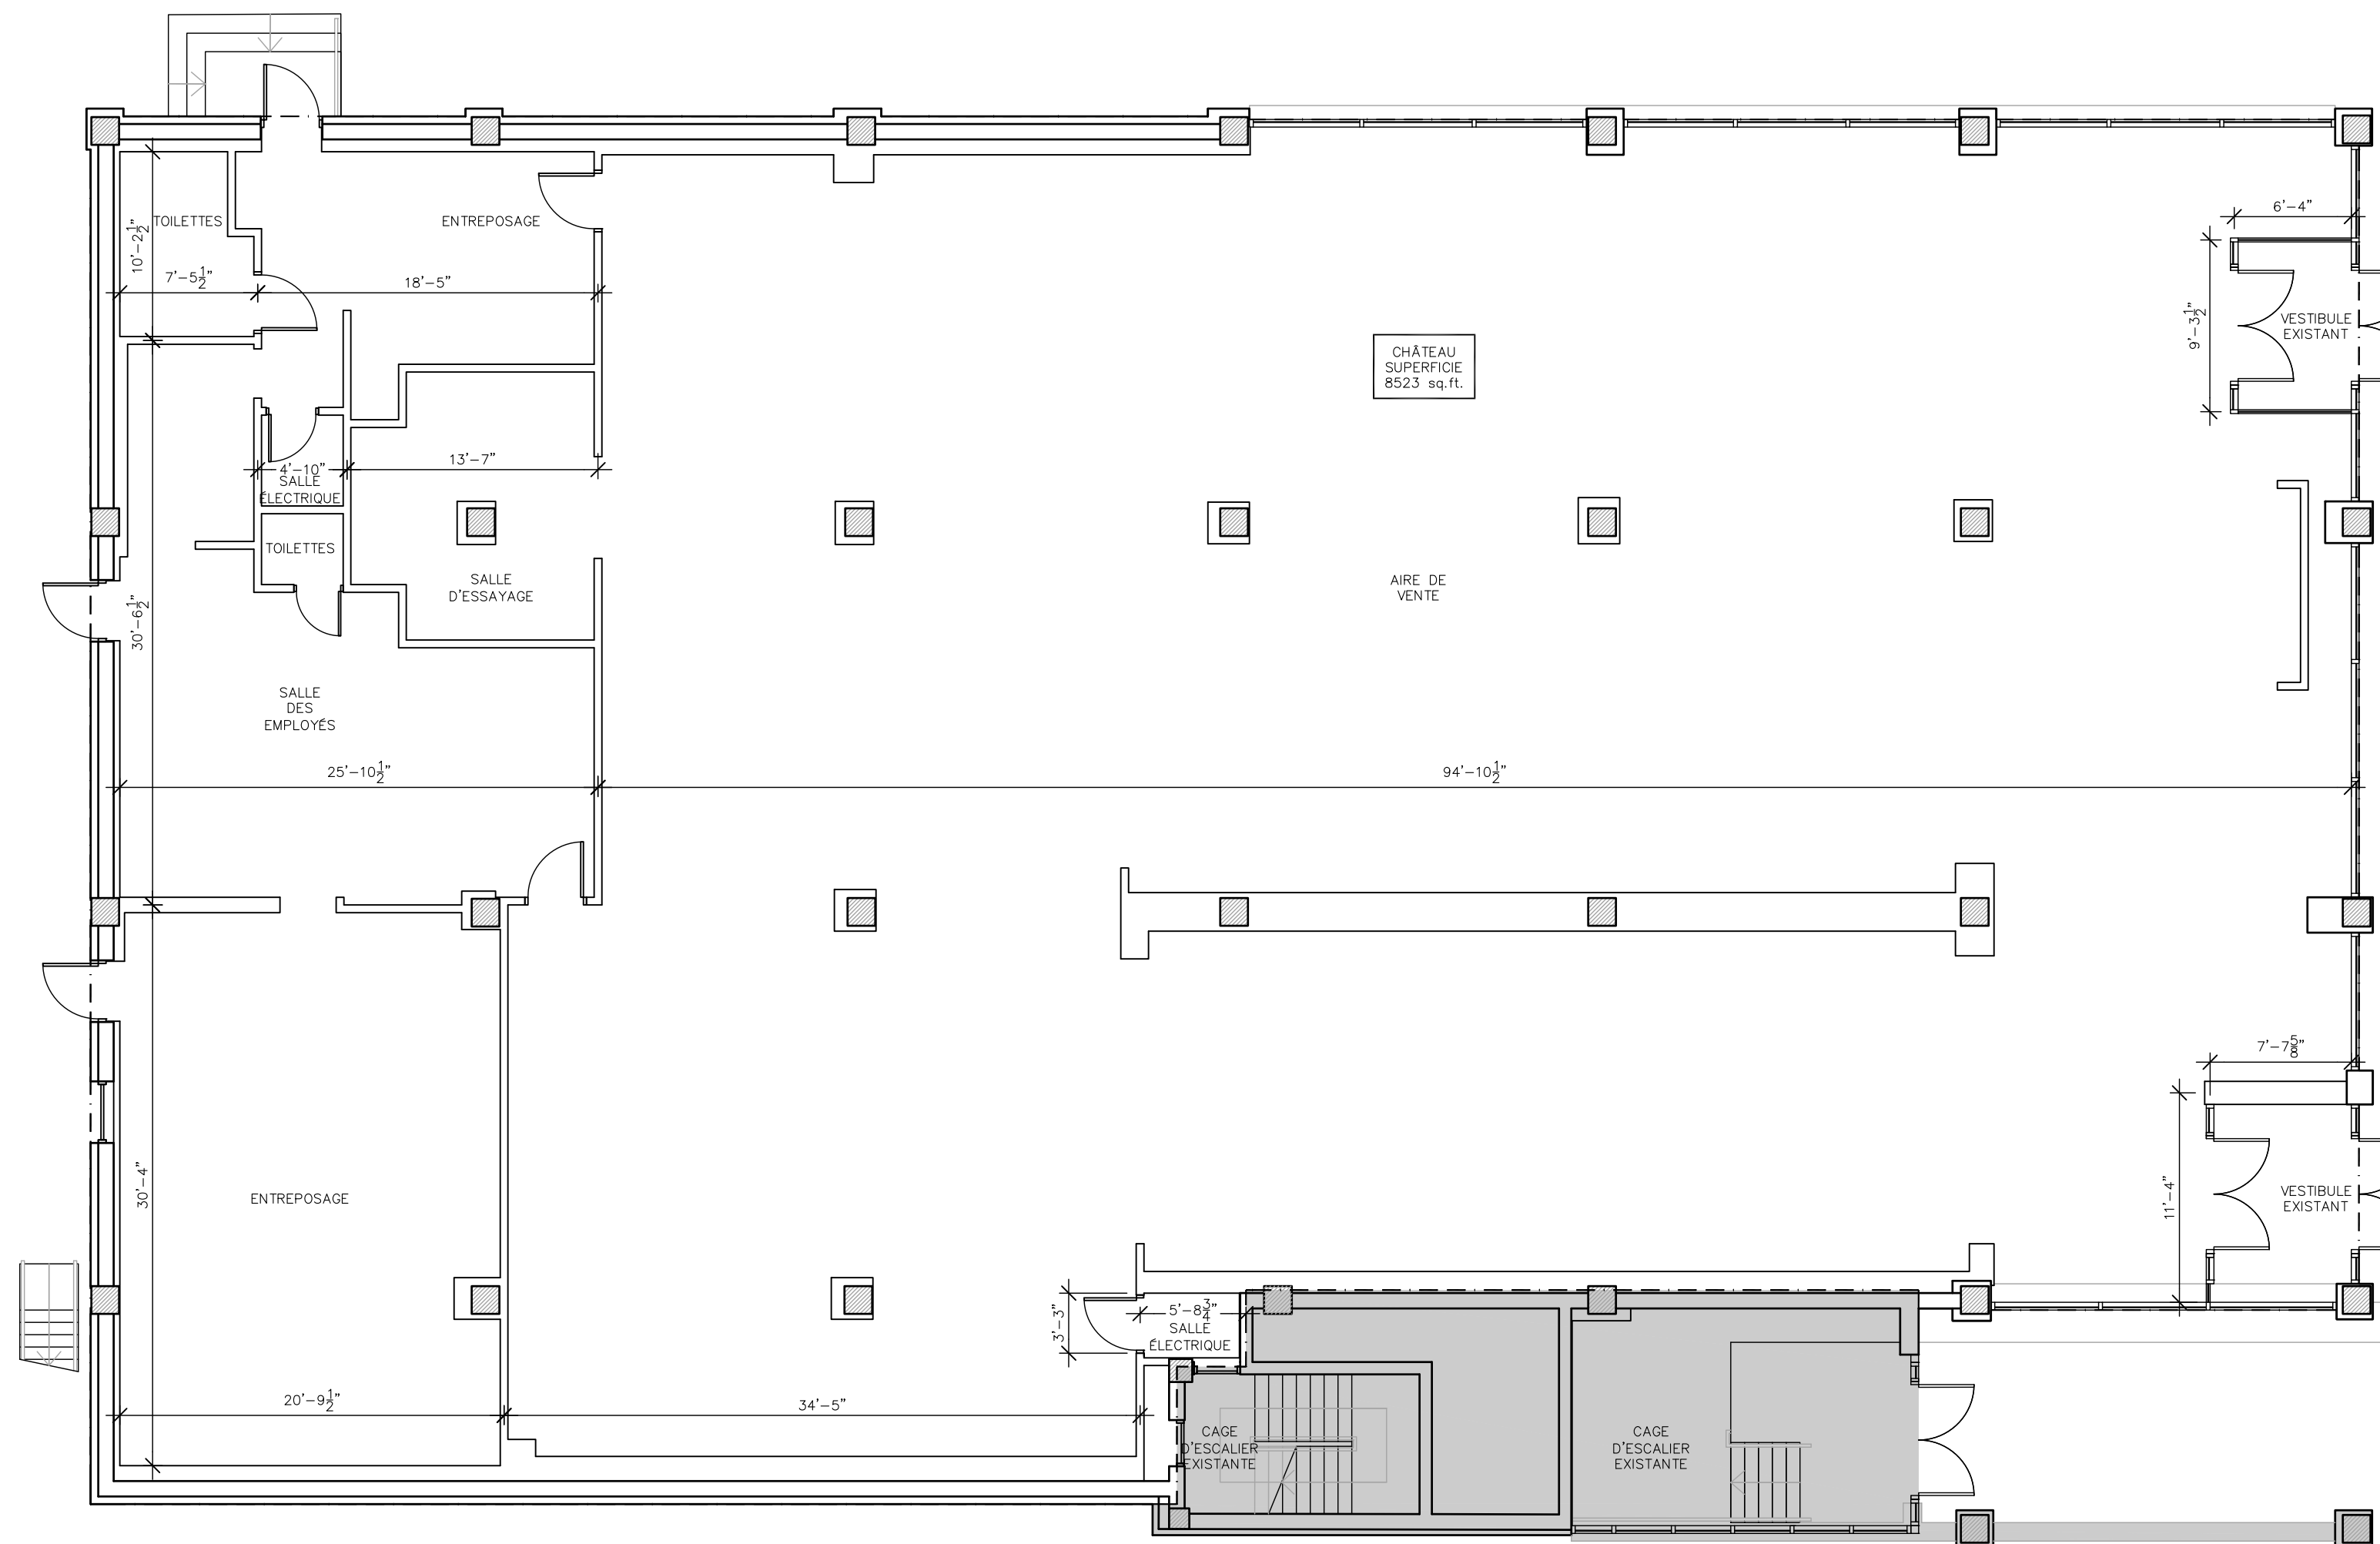

02 PLAN REZ-DE-CHAUSSÉE
 A000 ÉCHELLE: 1/8"=1'-0"

LÉGENDE
 - - - LA SUPERFICIE EST CALCULÉE À PARTIR DE LA FACE EXTÉRIEURE DU MUR EXTÉRIEUR ET LIGNE MÉDIANE DES CLOISONS MITOYENNES



4113 JEAN TALON EST,
 MONTRÉAL, QUÉBEC

ARCHITECTURE:
 STENDEL + REICH architecture
 8488 rue Stanley
 Montréal, Québec
 H3A 1S2
 T 514 488 0000
 F 514 488 0111
 www.stendelreich.com

STRUCTURE:

MÉCANIQUE:

ELECTRIQUE:

RÉVISIONS

No.	Date	Description	Par

DISTRIBUTION

NOTE GÉNÉRALE
 L'ENTREPRENEUR VÉRIFIERA LES DIMENSIONS, MESURES, NIVEAUX, DESSINS, DÉTAILS ET SPÉCIFICATIONS AINSI QUE LES CONDITIONS DU CHANTIER. IL SERA RESPONSABLE DE LA COORDINATION ET DE L'AGENCEMENT PRÉCIS DE TOUTS LES ÉLÉMENTS. TOUTES LES ERREURS, OMISSIONS, ET ANOMALIES DEVONT ÊTRE RAPPORTÉES IMMÉDIATEMENT À L'ARCHITECTE.

DESSINÉ PAR: RC & CAL
 VÉRIFIÉ PAR: JM
 APPROUVÉ PAR: SR

TITRE DU DESSIN:
 PLANS DE CONDITIONS EXISTANTES
 REZ-DE-CHAUSSÉE ET 2e ÉTAGE

ÉCHELLE: 1/8" = 1'-0"
 DATE: JANVIER, 2017

NO DE PROJET: 17-021 AH02
 NO DE PAGE: A-100
 RÉV.: -